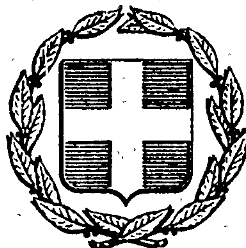


ΕΦΗΜΕΡΙΣ ΤΗΣ ΚΥΒΕΡΝΗΣΕΩΣ
ΤΗΣ ΕΛΛΗΝΙΚΗΣ ΔΗΜΟΚΡΑΤΙΑΣ

ΕΝ ΑΘΗΝΑΙΣ ΤΗ, 30 ΙΟΥΝΙΟΥ 1979 | ΤΕΥΧΟΣ ΤΕΤΑΡΤΟΝ | ΑΡΙΘΜΟΣ ΦΥΛΛΟΥ 354

ΠΕΡΙΕΧΟΜΕΝΑ

ΑΠΑΛΛΟΤΡΙΩΣΕΙΣ

ΑΠΟΦΑΣΕΙΣ

ΑΝΑΚΟΙΝΩΣΕΙΣ

ΑΠΑΛΛΟΤΡΙΩΣΕΙΣ

ΑΠΟΦΑΣΕΙΣ

Ἀριθ. 1270 (1)

Περὶ κηρύξεως ὡς ἀναδασωτέας διακατεχομένης δασικῆς ἐκτάσεως στὴ θέση Ξύριζα τῆς Κοινότητας Καλάμου, τοῦ Νομοῦ Ἀττικῆς, Διαμ. Ἀνατολ. Ἀττικῆς.

Ο ΝΟΜΑΡΧΗΣ ΑΤΤΙΚΗΣ
ΔΙΑΜΕΡΙΣΜΑ ΑΝΑΤΟΛ. ΑΤΤΙΚΗΣ

Σύμφωνα μέ:

1) Τὶς διατάξεις: α) Τοῦ ἄρθρου 117 παρ. 3 τοῦ Συντάγματος τῆς Ἑλλάδος, β) τῶν ἄρθρων 188—205 τοῦ Ν.Δ. 86/1969 «περὶ Δασικοῦ Κώδικος», γ) τοῦ Νόμου 3200/1955 «περὶ Διοικητικῆς ἀποκεντρώσεως», σὲ συνδυασμὸ μὲ τὶς διατάξεις τοῦ Ν.Δ. 532/1970 «περὶ συμπληρώσεως τῶν διατάξεων περὶ Διοικητικῆς ἀποκεντρώσεως» καὶ τοῦ 709/1970 Β. Δ/τος, ποὺ ἐκδόθηκε σὲ ἐκτέλεση αὐτοῦ.

2) Τὶς ἑξῆς διαταγὲς τοῦ Ὑπουργείου Γεωργίας: α) 88854/7483/ἐγκ. 104/1.10.1975, β) 114812/2946/104/24.12.1975, γ) 10582/539/13.2.1976, δ) 215696/1451/9.5.1977.

3) Τὴν πρόταση ποὺ ὑποβλήθηκε μὲ τὴν 1378/13.4.1979 ἀναφορὰ τοῦ ἁρμόδιου Δασαρχείου Καπανδριτίου, σχετικὰ μὲ τὴν κήρυξη ὡς ἀναδασωτέας τῆς κατωτέρω δασικῆς ἐκτάσεως.

4) Τὴν ὑπ' ἀριθ. 26/22.3.1979 γνωμοδότηση τῆς Φιλοδασικῆς Ἐπιτροπῆς τοῦ Διαμερίσματος Ἀνατολ. Ἀττικῆς.

5) Τὴν ἀριθ. 4/17.5.1979 γνωμοδότηση τοῦ Τεχνικοῦ Συμβουλίου Δασῶν.

Ἐπειδὴ ἡ ἔκταση χρειάζεται προστασία γιὰ τὴν ἐπαναδημιουργία τῆς δασικῆς βλαστήσεως ποὺ καταστράφηκε ἀπὸ ἐκχέρσωση κατὰ μῆνα Ὀκτώβριο 1977, ἀποφασίζουμε:

Κηρύσσουμε ὡς ἀναδασωτέα, μὲ σκοπὸ τὴν προστασία γιὰ τὴν ἐπαναδημιουργία τῆς δασικῆς βλαστήσεως ποὺ ἐκχερσώθηκε, διακατεχόμενη δασικὴ ἔκταση 1,845 στρέμματα.

Ἡ ἔκταση αὐτή, ποὺ βρίσκεται στὴ θέση Ξύριζα τῆς περιφέρειας τῆς Κοινότητας Καλάμου, Νομοῦ Ἀττικῆς, καλυπτόταν ἀπὸ πεῦκα, κουμαριές, σχίνα, ρίκια σὲ πυκνὴ μορφὴ καὶ καταστράφηκε ὁλοσχερῶς κατὰ μῆνα Μαΐο 1977.

Σχετικὸ τὸ σχεδιάγραμμα μὲ κλίμακα 1:500, τὸ ὁποῖο ἀποτελεῖ ἀναπόσπαστο μέρος τῆς ἀποφάσεως αὐτῆς καὶ στὸ ὁποῖο ἡ ἔκταση φαίνεται μὲ τὰ στοιχεῖα ΑΒΓΔ καὶ μὲ ὅρια:

Ἀνατολικά: Μὲ δάσος χαλεπίου πεύκης.

Δυτικά: Ὁμοίως.

Βόρεια: Ὁμοίως.

Νότια: Ὁμοίως.

Ἡ ἀπόφαση αὐτὴ νὰ δημοσιευθεῖ στὴν Ἐφημερίδα τῆς Κυβερνήσεως.


Ἁγία Παρασκευή, 19 Μαΐου 1979

Ὁ Ἀναπληρωτὴς Νομάρχης
ΝΙΚΗΤΑΣ Γ. ΚΩΒΑΙΟΣ

ΠΡΟΧΕΙΡΟΝ ΣΧΕΔΙΑΓΡΑΜΜΑ

Παρανόμου εκχερσωθείσης Δασικής Εκτάσεως
υπό του Τιμοθέου Καραγιάννου του Ευαγγέλου

Κλίμαξ 1: 500

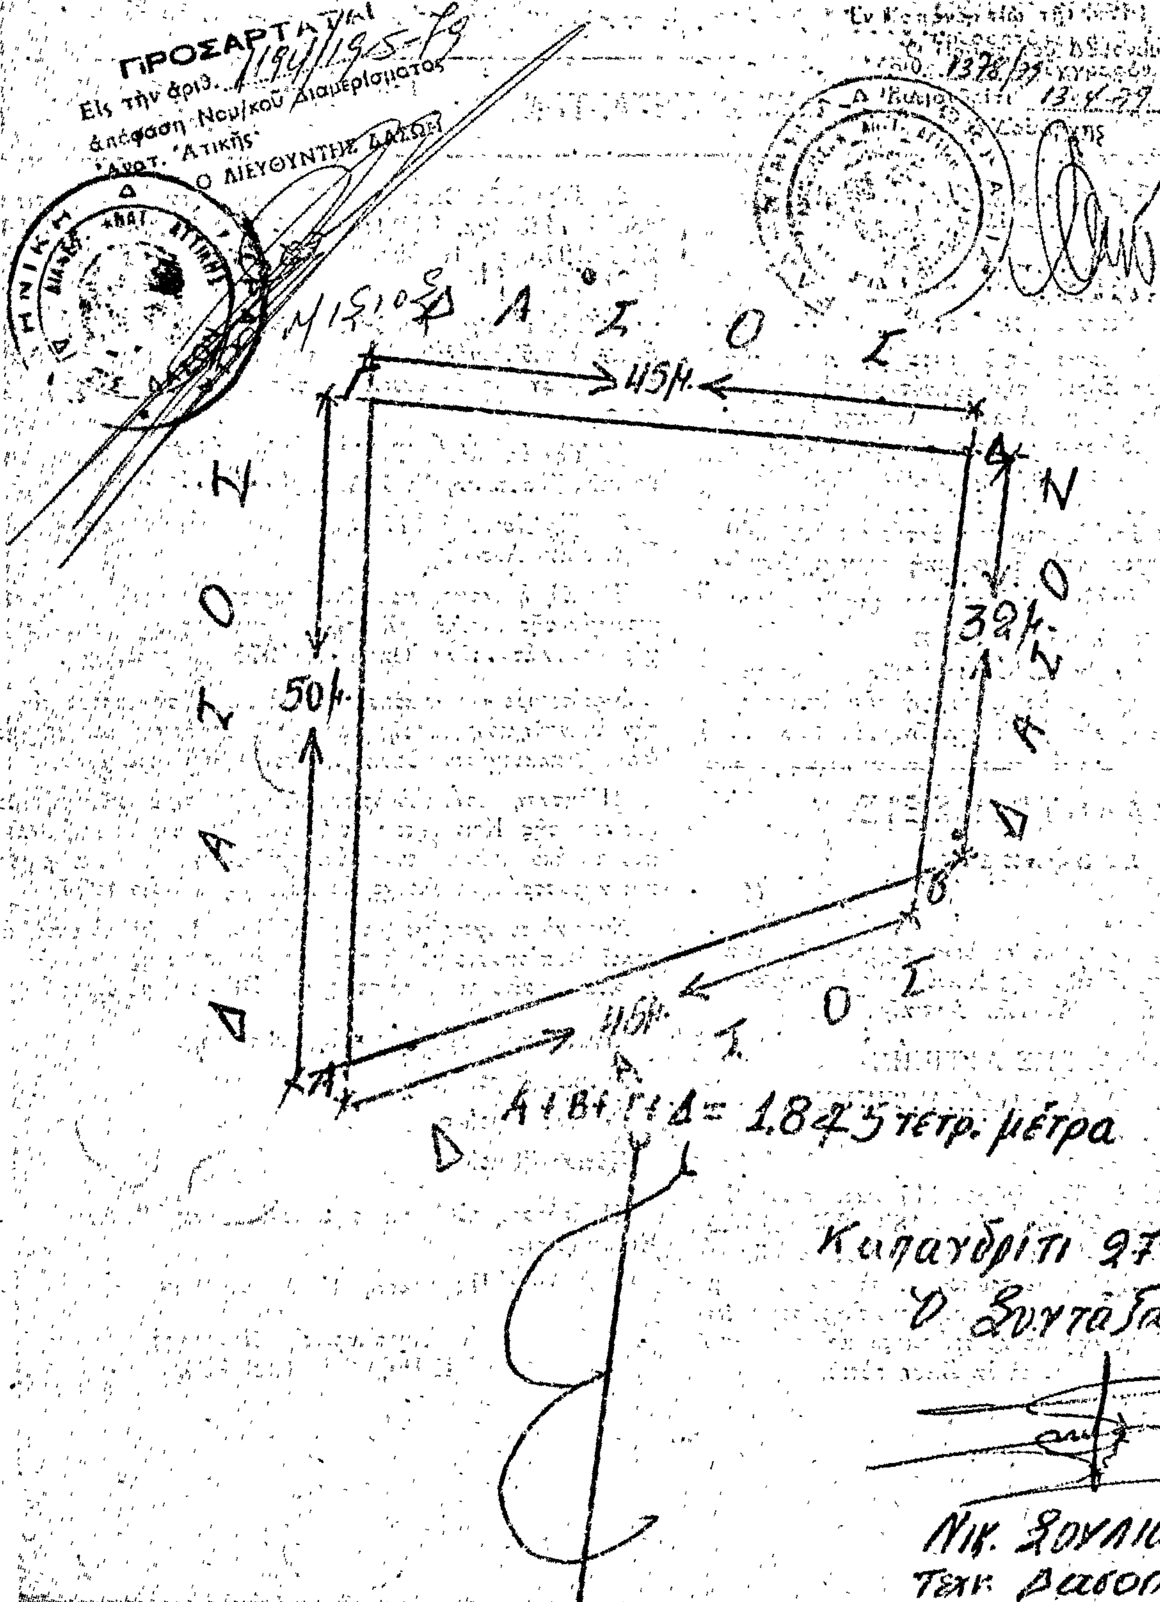

Καπανδρίτι 27-2-78
Ο Συντάξας

Νικ. Σουλιος
Τεχν. Δασοπονίας

Ἀριθ. 10826 (2)

Περὶ ἐπικυρώσεως ἐκθέσεως καθορισμοῦ ὁριογραμμῶν αἰγιαλοῦ καὶ παραλίας εἰς περιοχὴν ὅρμου Ἁγ. Πελαγίας Ἡρακλείου.

Ο ΝΟΜΑΡΧΗΣ ΗΡΑΚΛΕΙΟΥ

Ἔχοντες ὑπ' ὄψει τὰς διατάξεις:

1. Τοῦ ἄρθρου 1 παρ. 1 τοῦ Ν. 3200/1955, «περὶ Διοικητικῆς ἀποκεντρώσεως».
2. Τοῦ ἀπὸ 11/12.11.1929 Δ/τος «περὶ Διοικήσεως Δημ. Κτημάτων».
3. Τῶν ἄρθρων 1, 2 παρ. 3 τοῦ Α.Ν. 2344/1940 «περὶ αἰγιαλοῦ καὶ παραλίας».
4. Τοῦ ἄρθρου 5 τοῦ Α.Ν. 263/1968 «περὶ τροποποιήσεως καὶ συμπληρώσεως τῶν διατάξεων περὶ Διοικήσεως Δημ. κτημάτων».
5. Τὴν ἀπὸ 12.11.77 αἴτησιν τοῦ Τουριστικοῦ Συγκροτήματος «ΚΑΨΗ Α.Ε.» περὶ καθορισμοῦ τῶν ὁριογραμμῶν αἰγιαλοῦ καὶ παραλίας στὸν ὅρμο τῆς Ἁγ. Πελαγίας Ἡρακλείου Κρήτης μετὰ τοῦ συνοδεύοντος ταύτην τοπογραφικοῦ καὶ ὑψομετρικοῦ διαγράμματος τῆς ἀνωτέρω περιοχῆς συνταχθέντος ὑπὸ τοῦ Πολιτικοῦ Μηχανικοῦ Κων/νου Ρεθυμνιωτάκη δεόντως ἠλεγμένον καὶ τεθεωρημένον ὑπὸ τῆς Δ/νσεως Τεχν. ὑπηρεσιῶν Νομαρχίας Ἡρακλείου.
6. Τὴν ἀπὸ 12.9.1978 ἔκθεσιν τῆς κατὰ τὸ ἄρθρον 5 τοῦ Α.Ν. 263/1968 ἐπιτροπῆς καθορισμοῦ τῶν ὁριογραμμῶν αἰγιαλοῦ καὶ παραλίας καὶ τὸ ὡς ἄνω τοπογραφικὸν καὶ ὑψομετρικὸν διάγραμμα, εἰς ὃ ἐχαράχθη δι' ἐρυθρᾶς γραμμῆς ἡ ὁριογραμμὴ τοῦ αἰγιαλοῦ καὶ διὰ κιτρίνης ἡ ὁριογραμμὴ τῆς παραλίας.
7. Τὴν σύμφωνον γνώμην τοῦ Ἀρχηγείου Ναυτικοῦ, διατυπωθεῖσαν διὰ τοῦ ὑπ' ἀριθ. Φ. 187.2/746/78/5.12.78 ἐγγράφου καὶ ὑπὸ τὰς ἐν αὐτῷ προϋποθέσεις, ἀποφασίζομεν:

Ἐπικυροῦμεν τὴν ἀπὸ 12.9.1978 ἔκθεσιν τῆς κατὰ τὸ ἄρθρον 5 τοῦ Α.Ν. 263/68 ἐπιτροπῆς καθορισμοῦ τῶν ὁριογραμμῶν αἰγιαλοῦ καὶ παραλίας εἰς περιοχὴν ὅρμου Ἁγ. Πελαγίας Ἡρακλείου, ὡς καὶ τὰ συνοδεύοντα τὴν ἔκθεσιν ταύτην τοπογραφικὰ καὶ ὑψομετρικὰ διαγράμματα τῆς ἀνωτέρω περιοχῆς τεθεωρημένα ἀπὸ 22.3.78 ὑπὸ τοῦ Δ/ντοῦ Τεχν. ὑπηρεσιῶν Νομαρχίας Ἡρακλείου.

Ἡ παροῦσα μετὰ τῆς ἀπὸ 12.9.1978 οἰκείας ἐκθέσεως τῆς ἐπιτροπῆς, δημοσιευθήτω διὰ τῆς Ἐφημερίδος τῆς Κυβερνήσεως.

Ἐν Ἡρακλείῳ τῇ 3 Μαΐου 1979

Ὁ Νομάρχης
ΣΠΥΡΟΣ ΤΣΙΡΚΑΣ

ΕΚΘΕΣΙΣ

Ἐπιτροπῆς ἄρθρου 11 τοῦ Α.Ν. 263/1968 (Αἰγιαλοῦ–Παραλίας).

Ἐν Ἡρακλείῳ σήμερον τὴν 12 Σεπτεμβρίου 1978 Ἡ κατὰ τὸ ἄρθρον 5 τοῦ Α.Ν. 263/1968 Ἐπιτροπὴ καθορισμοῦ ὁρίων Αἰγιαλοῦ καὶ Παραλίας ἀποτελουμένη ἐκ τῶν:

1. Θεοδώρας Πολυχρόνη ὡς ἀναπληρωτρίας τοῦ Οἰκον· Ἐφόρου Ἡρακλείου.
2. Παναγιώτου Καμμένου ἀναπληρωτοῦ Κεντρικοῦ Λιμενάρχου Ἡρακλείου.
3. Νικολάου Καπετανάκου Μηχανικοῦ Δ.Ε. ἐπὶ βαθμῷ 4ῳ ἀναπληρωτοῦ Δ/ντοῦ Τεχνικῶν Ὑπηρεσιῶν Ἡρακλείου, συνελθοῦσα ἐν τῷ καταστήματι τῆς Οἰκον. Ἐφορίας Ἡρακλείου καὶ λαβοῦσα ὑπ' ὄψει:

α) Τὴν ἀπὸ 12.11.1977 αἴτησιν τοῦ Τουριστικοῦ Συγκροτήματος ΚΑΨΗ Α.Ε. περὶ καθορισμοῦ τῆς ὁριογραμμῆς Αἰγιαλοῦ καὶ Παραλίας στὴν περιοχὴ τοῦ ὅρμου Ἁγίας Πελαγίας Ἡρακλείου Κρήτης.

β) Τὰ ὑποβληθέντα ἡμῖν διαγράμματα ὑπὸ κλίμακα 1 : 500 τοῦ Πολιτικοῦ Μηχανικοῦ Κων/νου Ρεθυμιωτάκη ἠλεχθέντα ὑπὸ τοῦ Τοπογράφου Μηχανικοῦ τῆς Δ/νσεως Τεχνικῶν Ὑπηρεσιῶν Ἡρακλείου Νικολάου Π. Καπετανάκου καὶ θεωρηθέντα ὑπὸ τοῦ Δ/ντοῦ Τεχνικῶν Ὑπηρεσιῶν.

γ) Τὴν διάταξιν τοῦ ἄρθρου 5 τοῦ Α.Ν. 263/1968 περὶ τροποποιήσεως καὶ συμπληρώσεως τῶν διατάξεων, περὶ Δημοσίων Κτημάτων, ὡς καὶ τὴν διάταξιν τοῦ ἄρθρου 2 τοῦ Α.Ν. 2344/1940 περὶ Αἰγιαλοῦ καὶ Παραλίας καθ' ἣν ὁ καθορισμὸς τῆς ὁριογραμμῆς τοῦ Αἰγιαλοῦ γίνεται ἐπὶ τοπογραφικοῦ καὶ ὑψομετρικοῦ διαγράμματος χαρασσομένης ἐπ' αὐτοῦ, δι' ἐρυθρᾶς γραμμῆς τῆς ὁριογραμμῆς τοῦ Αἰγιαλοῦ, πλὴν τῆς περιπτώσεως καθ' ἣν ἕνεκα προσχώσεων ἢ ἄλλων αἰτίων αὕτη ἤθελεν εἶναι διάφορος (παρ. 3 τοῦ ἰδίου ἄρθρου Ν. 2344/1940).

δ) Τὰ ἐκ τῶν διατάξεων τοῦ ἄρθρου 5 τοῦ Α.Ν. 2344/1940 προβλεπόμενα περὶ χαράξεως διὰ κιτρίνης γραμμῆς τῆς ὁριογραμμῆς τῆς παραλίας, ὅπου λόγῳ φύσεως τῆς συνεχομένης ξηρᾶς δὲν ἐξυπηρετεῖται ὁ διὰ τοῦ ἄρθρου 7 τοῦ αὐτοῦ ὡς ἄνω Α.Ν. προβλεπόμενος σκοπός.

ε) Ὅτι οἱ ὁριογραμμὲς Αἰγιαλοῦ καὶ Παραλίας ἐξαρτήθηκαν ἐκ τῶν ὑπαρχόντων σταθερῶν σημείων.

στ) Ὅτι ἐξαιρέθηκαν ἐκ τῆς γραμμῆς τῆς Παραλίας τὰ ὑπάρχοντα μόνιμα κτίσματα.

ζ) Ὅτι ἀπὸ τὰ σημεῖα 18 τῆς ὁριογραμμῆς τοῦ αἰγιαλοῦ καὶ 40' τῆς ὁριογραμμῆς καὶ πέραν ἔχουν χαραχθεῖ οἱ ὁριογραμμὲς καὶ ἔχουν ἐπικυρωθεῖ μὲ τὴν ἀπόφαση ΟΕ 18557/36/27.11.1972 τοῦ Νομάρχου Ἡρακλείου (ΦΕΚ 348/12.12.1972 ΦΕΚ Τ. Δ').

η) Ἀπὸ τὸ σημεῖο 1 τῆς ὁριογραμμῆς τοῦ Αἰγιαλοῦ καὶ 1' τῆς ὁριογραμμῆς τῆς παραλίας καὶ πέραν ἔχουν χαραχθεῖ οἱ ὁριογραμμὲς καὶ ἐπικυρωθεῖ μὲ ἀπόφαση ἀριθ. ΟΕ 3045/Φ 63/1.3.1974.

θ) Ὅτι ὁ καθορισμὸς ἔγινε τὸ πρῶτον μὲ ἡμερομηνίας ἐκτελέσεως τὴν 12.9.1978. Τὸ τοπογραφικὸ διάγραμμα συνετάγη τὴν 10.11.1977 καὶ ἐθεωρήθη ἀπὸ τὸν Δ/ντὴ Τεχνικῶν Ὑπηρεσιῶν Ἡρακλείου τὴν 22 Μαρτίου 1978.

ι) Οἱ κορυφὲς τῆς ὁριογραμμῆς τοῦ Αἰγιαλοῦ εἶναι 19 καὶ τῆς παραλίας ἐπίσης 19 ἐξαρτήθηκαν δὲ ἀπὸ σταθερὰ σημεῖα, ἀποφασίζει:

Καθορίζει ἐπὶ τῶν ἀπὸ 10.11.1977 συνημμένων διαγραμμάτων.

1. Διὰ συνεχοῦς ἐρυθρᾶς γραμμῆς τοῦ διαγράμματος τὴν ὁριογραμμὴν τοῦ Αἰγιαλοῦ.
2. Διὰ συνεχοῦς κιτρίνης γραμμῆς τοῦ διαγράμματος τὴν ὁριογραμμὴν τῆς παραλίας.

Ἡ Ἐπιτροπὴ

Ἡ Πρόεδρος	Τὰ Μέλη
ΘΕΟΔΩΡΑ ΠΟΛΥΧΡΟΝΗ	ΠΑΝ. ΚΑΜΜΕΝΟΣ
	ΝΙΚ. ΚΑΠΕΤΑΝΑΚΟΣ

ΤΟΠΟΓΡΑΦΙΚΟ ΥΨΟΜΕΤΡΙΚΟ
ΔΙΑΓΡΑΜΜΑ
ΠΕΡΙΟΧΗ ΑΓΙΑΣ ΠΕΛΑΓΙΑΣ
ΚΟΙΝΟΤΗΤΟΣ ΑΧΛΑΔΑΣ
Ν. Ἡρακλείου


ΚΛΙΜΑΞ 1:500


ΗΛΕΓΧΘΗ
Ἐν Ἡρακλείῳ τῇ 22-3-78
Ὁ Μηχανικὸς τῆς Δ/νσεως Τεχνικῶν Ὑπηρεσιῶν Νομαρχίας Ἡρακλείου
ΝΙΚΟΛΑΟΣ Π. ΚΑΠΕΤΑΝΑΚΟΣ
ΤΟΠΟΓΡΑΦΟΣ ΜΗΧ. ΚΟΣ Α.Ε. ΕΠΙ 8ω Β.

ημερομηνια 10 11 1977


Ὁ Συντάξας

ΕΘΕΩΡΗΘΗ
Ἐν Ἡρακλείῳ τῇ 22-3-78

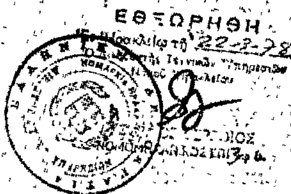

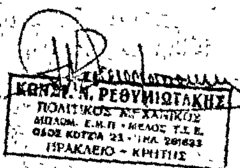

ΤΟΠΟΓΡΑΦΙΚΟ ΥΨΟ
ΠΡΟΣ ΚΑΘΟΡΙ
ΑΙΓΙΑΛΟΥ

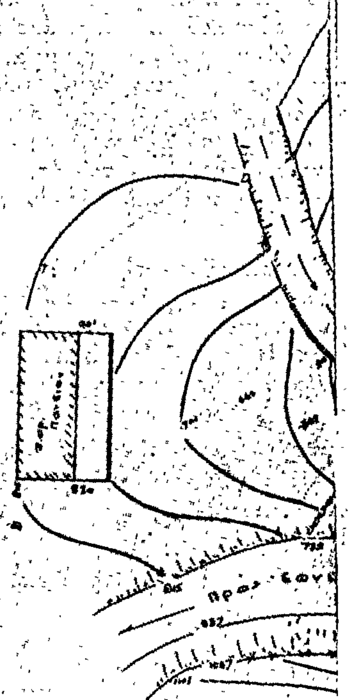

ΥΠΟΜΝΗΜΑ


——— Ὁριογραμμὴ αἰγιαλοῦ
——— Ὁριογραμμὴ παραλίας

Τὸ παρὸν τοπογραφικὸν — ὑψομετρικὸν διάγραμμα συνοδεύει τὸ ἀπὸ 12-9-1978 πρακτικὸν τῆς κατὰ τὸν Νόμον 263/68 συσταθείσης Ἐπιτροπῆς καθορισμοῦ τῶν ὁρίων αἰγιαλοῦ καὶ παραλίας ἐξαιρουμένων τῶν [illegible]
Ἡράκλειο 12-9-1978
Η ΕΠΙΤΡΟΠΗ
Θεοδώρα Πολυχρόνη
Παν. Καμμένος
Νικ. Καπετανάκης


ΝΙΚΟΛΑΟΣ Π. ΚΑΠΕΤΑΝΑΚΟΣ
ΤΟΠΟΓΡΑΦΟΣ ΜΗΧ. ΚΟΣ Α.Ε. ΕΠΙ 8ω Β.

ΥΠΟΜΝΗΜΑ

Ἀπὸ τὸ σημεῖο 1 τῆς ὁριογραμμῆς τοῦ αἰγιαλοῦ καὶ 1' τῆς ὁριογραμμῆς τῆς παραλίας καὶ πέραν ἔχουν χαραχθῆ αἱ ὁριογραμμὲς καὶ ἐπικυρωθῆ μὲ ἀπόφαση ἐρ. Ο.Ε. 3045/Φ63/12-3-1974.
Ἀπὸ τὰ σημεῖα 19 τῆς ὁριογραμμῆς τοῦ αἰγιαλοῦ καὶ 19' τῆς ὁριογραμμῆς παραλίας καὶ πέραν ἔχουν χαραχθῆ αἱ ὁριογραμμὲς ἐπικυρωθεῖσαι μὲ τὴν ἀπόφαση Ο.Ε. 18354/36/27-11-1972 τοῦ κ. Νομάρχου Ἡρακλείου (ΦΕΚ 348/12-12-72
Ἡράκλειο 12-9-1978
Η ΕΠΙΤΡΟΠΗ
Θεοδώρα Πολυχρόνη
Παν. Καμμένος
Νικ. Καπετανάκης

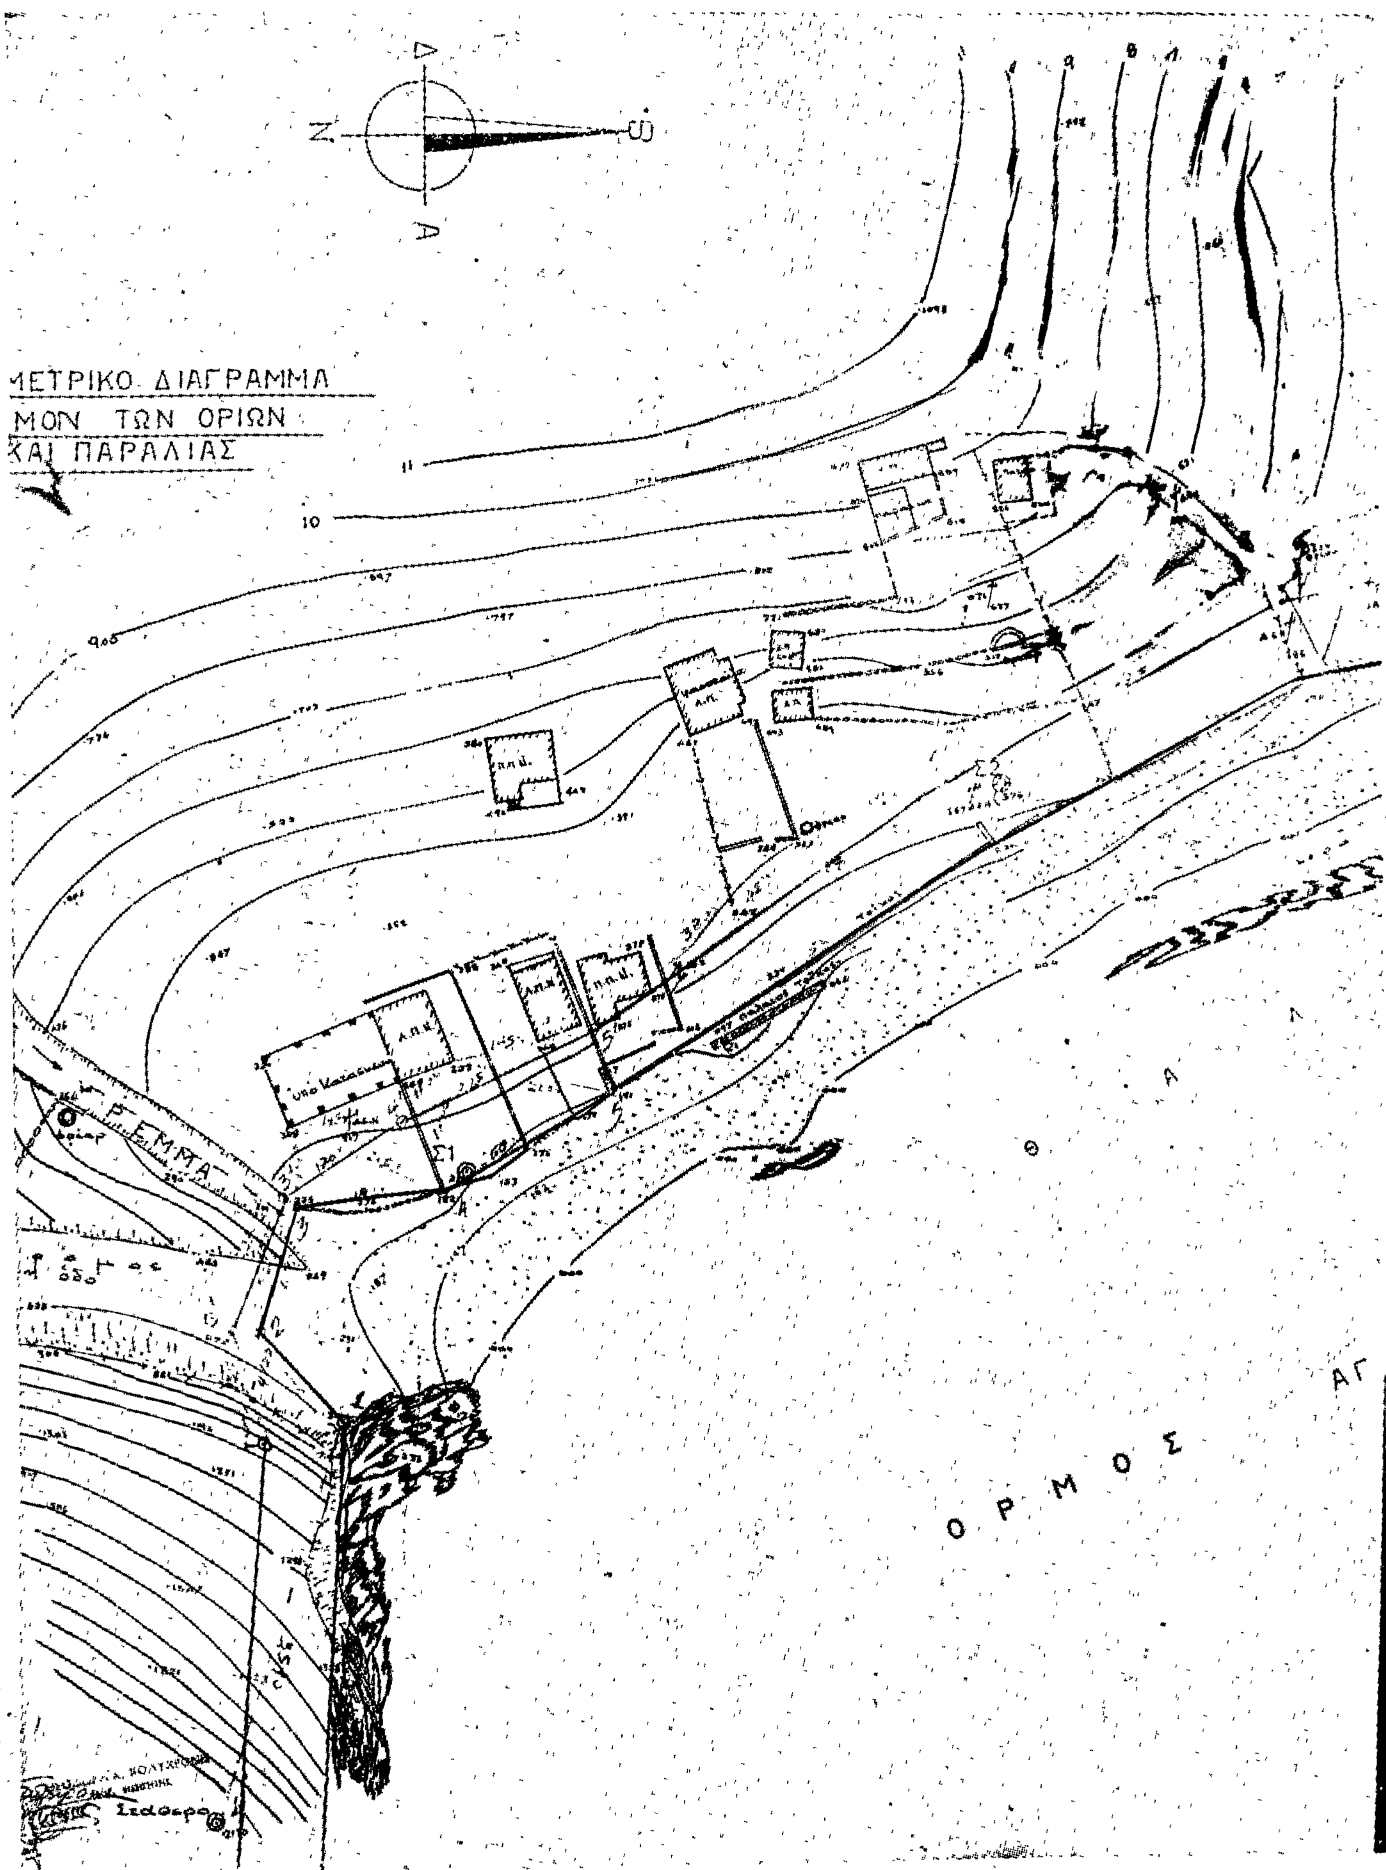


ΜΕΤΡΙΚΟ ΔΙΑΓΡΑΜΜΑ
ΜΟΝ ΤΩΝ ΟΡΙΩΝ
ΚΑΙ ΠΑΡΑΛΙΑΣ
Δ
Ν
Α
ΡΕΜΜΑ
ΟΡΜΟΣ ΑΓ
Θ
Α
Λ

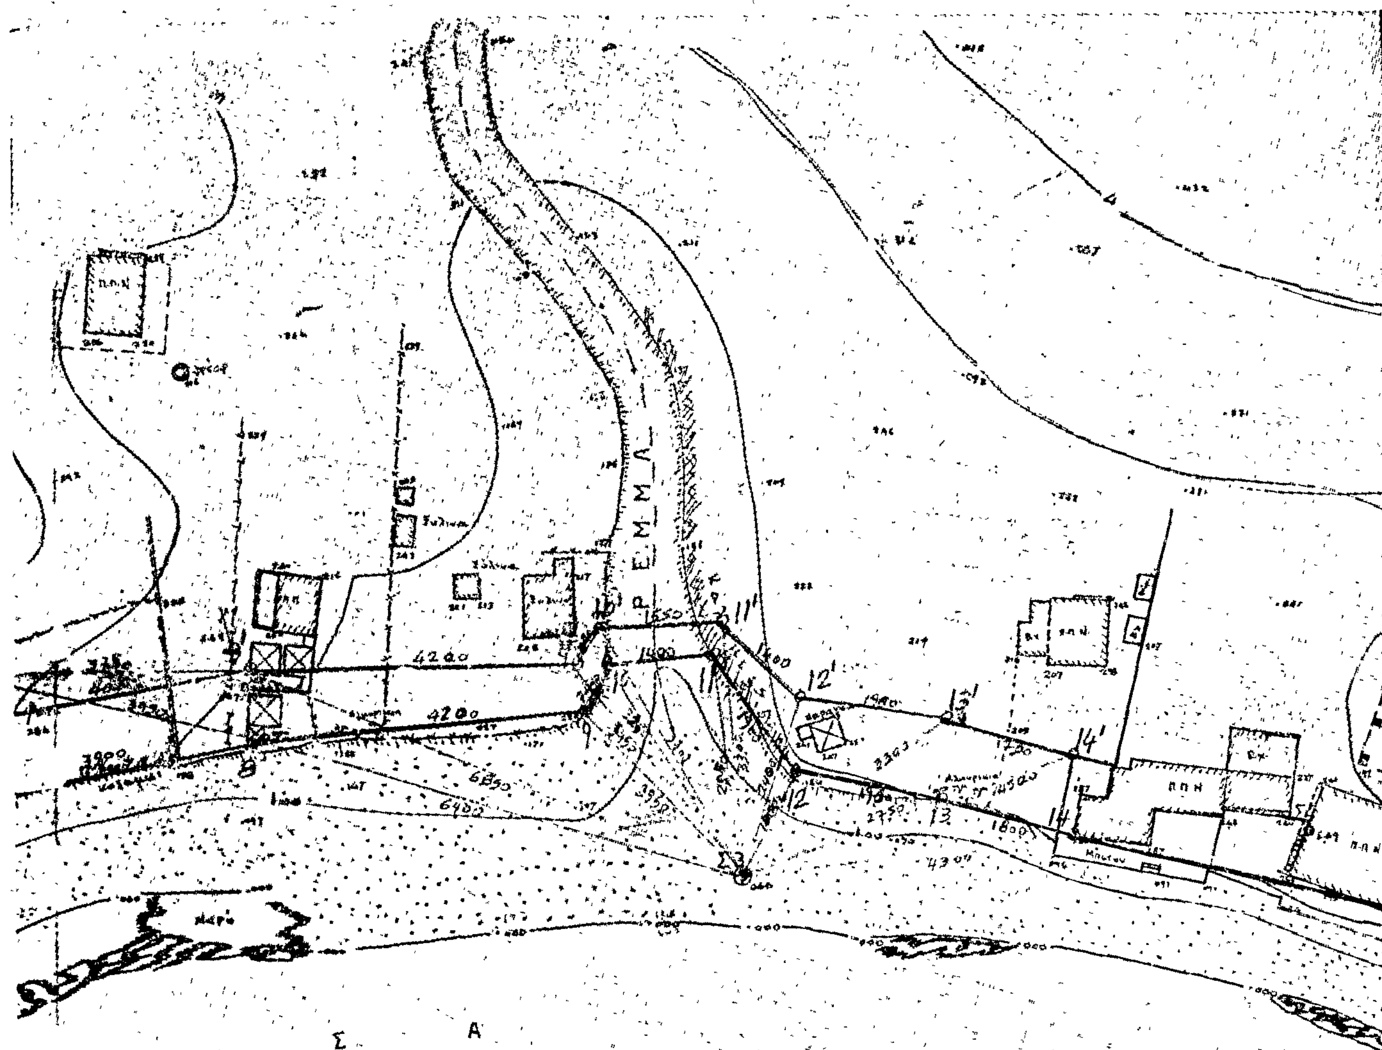

Π Ε Λ Α Γ Ι Α Σ

Χαρτης κλιμα

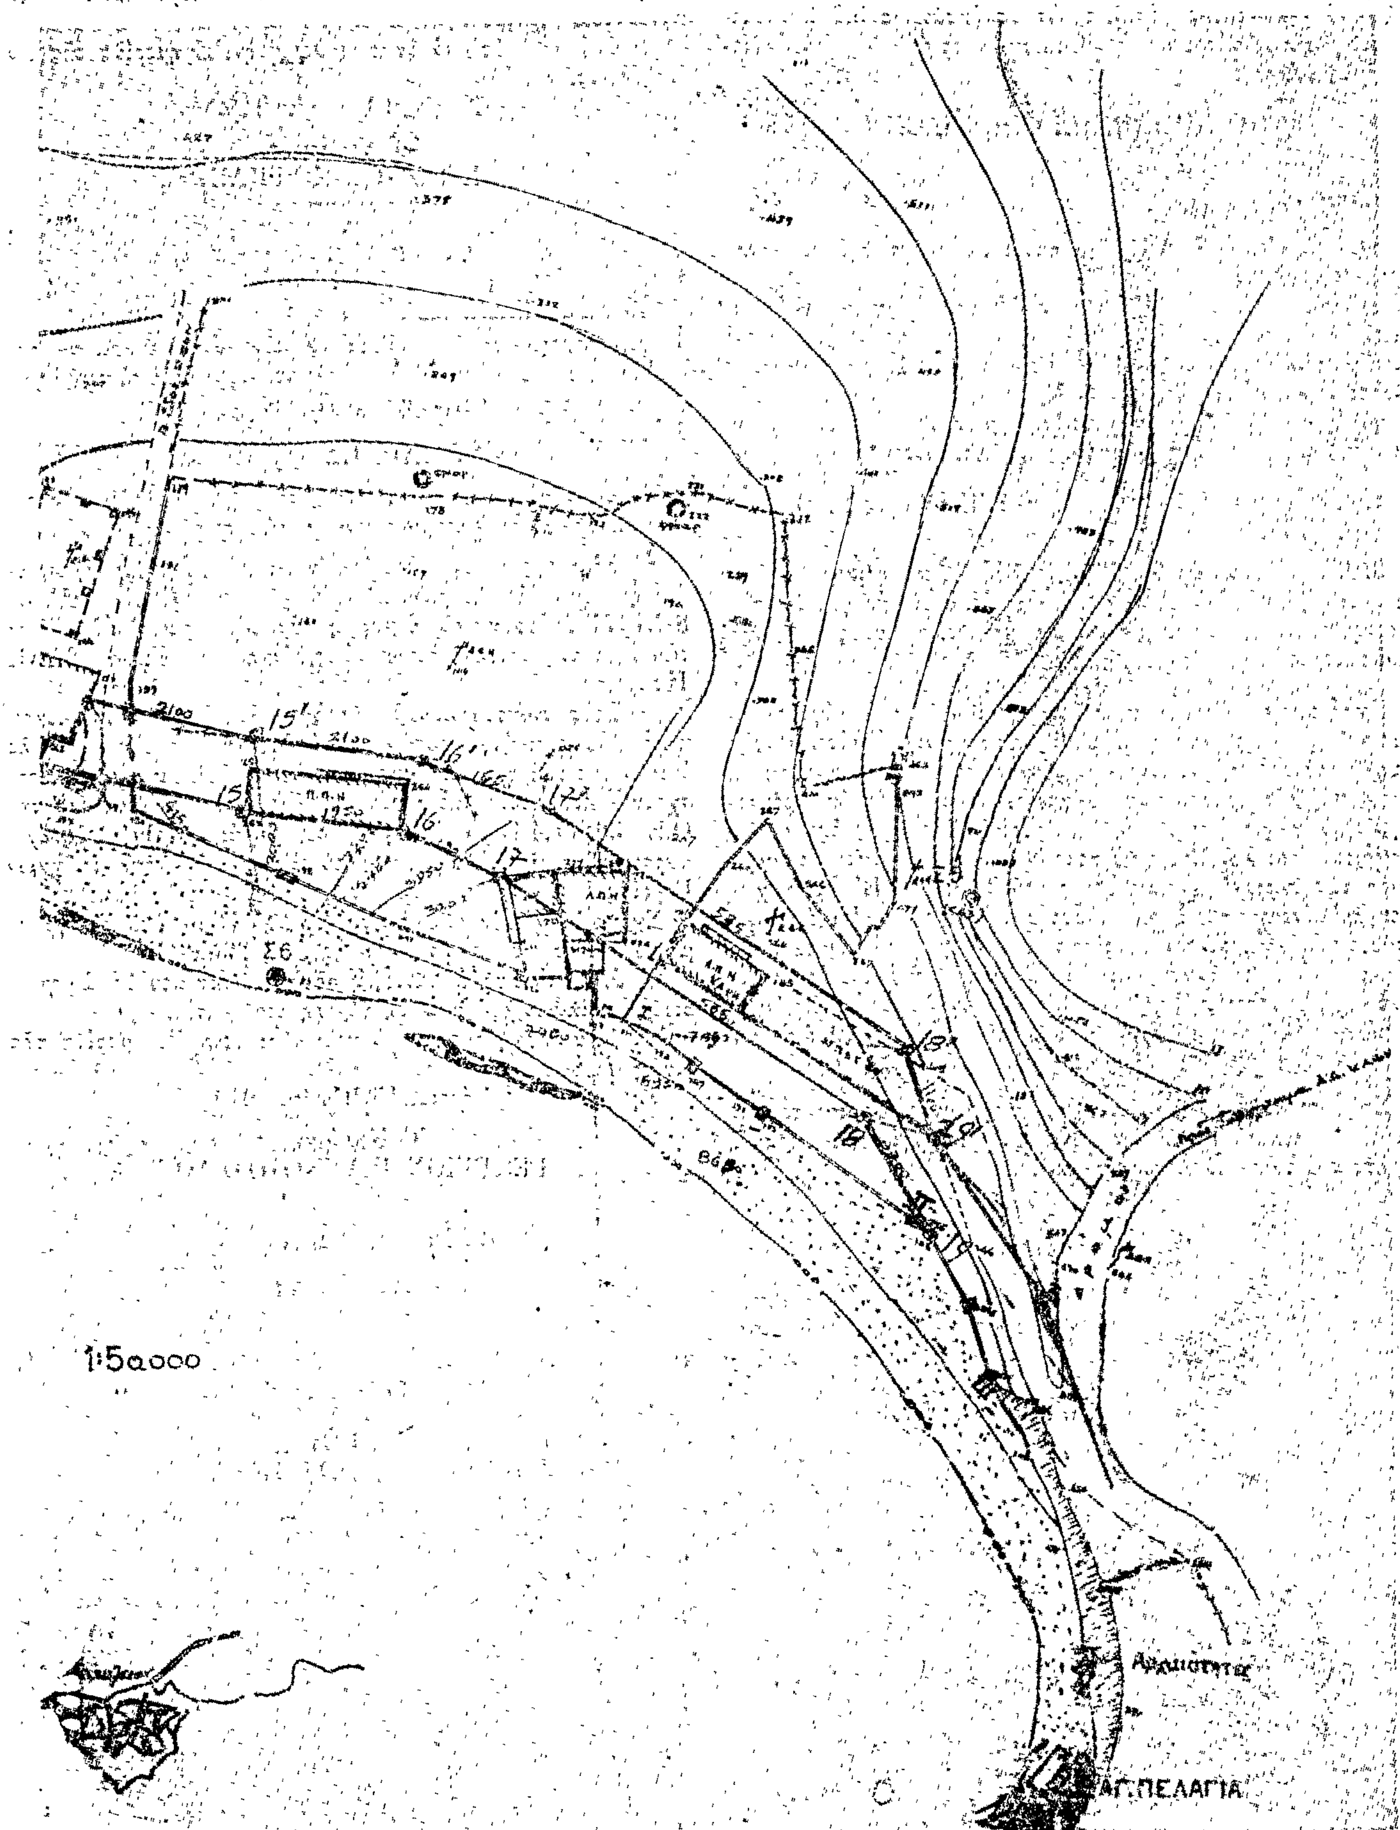
ΑΓ.ΠΕΛΑΓΙΑ

'Αριθ. 7051 (3)

Περὶ ἀναγκαστικῆς ἀπαλοτριώσεως ἐκτάσεως 5.223,60 τετραγωνικῶν μέτρων στὴν Κοινοτικὴ περιοχὴ Δαμάστας Νομοῦ Φθιώτιδος.

Ο ΝΟΜΑΡΧΗΣ ΦΘΙΩΤΙΔΟΣ

Έχοντας ὑπόψη:

1. Τὶς διατάξεις.

α) Τοῦ Ν.Δ. 797/1.1.71, «περὶ ἀναγκαστικῶν ἀπαλλοτριώσεων».

β) Τοῦ Ν.Δ. 3881/1958 «περὶ Ἔργων Ἐγγείων Βελτιώσεων», ὡς καὶ τοῦ Νόμου 414/76, «περὶ τροποποιήσεως καὶ συμπληρώσεως τοῦ Ν.Δ. 3881/1958 περὶ Ἔργων Ἐγγείων Βελτιώσεων».

γ) Τοῦ Β.Δ. 139/71 «περὶ ἁρμοδιότητος τῶν Νομαρχῶν γιὰ τὴν κήρυξη ἀναγκαστικῶν ἀπαλλοτριώσεων».

2. Τὴν ἀπὸ 12.6.79 Ἔκθεση τῆς Ἐποπτείας Ε. Β. Φθ/δος - Εὐρ/νίας.

3. Τὸ πρακτικὸ ἀριθμ. 7/14.9.78 τοῦ Διοικητικοῦ Συμβουλίου τοῦ ΤΟΕΒ Β' Μοσχοχωρίου μὲ τὸ ὁποῖο ἀποφασίζει τὴν κατασκευὴ ἀποχετευτικῆς τάφρου στὴν κτηματικὴ περιοχὴ Δαμάστας, ἀποφασίζουμε:

Κηρύσσουμε ἀναγκαστικῶς ἀπαλλοτριωτέα γιὰ λόγους δημόσιας ὠφέλειας ἔκταση 5.223,60 τετραγωνικῶν μέτρων στὴν κτηματικὴ περιοχὴ Κοινότητας Δαμάστας, γιὰ τὴν κατασκευὴ ἀποχετευτικῆς τάφρου κατὰ μῆκος καὶ δεξιὰ τῆς ἐπενδεδυμένης προσαγωγοῦ διώρυγας Μαυρονερίου, μέσω τῆς ὁποίας θὰ ἀποχετεύονται στὸ Σπερχειὸ ποταμὸ ὁμαλά, τὰ ὕδατα στραγγίσεως τῆς περιοχῆς δικαιοδοσίας τοῦ Τ.Ο.Ε.Β. Β' Μοσχοχωρίου ποὺ ἀνέρχεται σὲ 8.000 στρέμματα περίπου. Ἡ ἀπαλλοτριωτέα ἔκταση φαίνεται στὸ κτηματολογικὸ διάγραμμα καὶ πίνακα ποὺ ἔχουν συνταχθεῖ στὶς 28.10.78 ἀπὸ τὸν ὑπομηχανικὸ τῆς Ἐποπτείας Ἐγγείων Βελτιώσεων Φθ/δος - Εὐρ/νίας Νικόλαο Φλῶρο καὶ ἔχουν θεωρηθεῖ στὶς 12.6.79 ἀπὸ τὸν Ἐπόπτη τῆς ἰδίας Ὑπηρεσίας.

Στὴν ἀνωτέρω ἔκταση ἀξιώνουν δικαιώματα κυριότητας οἱ Ἀφοὶ Νικολάου Κατσούλα, Κων/νος Γεωργίου Φορτάτος, Χρῆστος Στυλιανοῦ Μπούτσης κ.λ.π.

Ἡ ἀπαλλοτρίωση κηρύσσεται γιὰ τὸν Τοπικὸ Ὀργανισμὸ Ἐγγείων Βελτιώσεων (Τ.Ο.Ε.Β.) Β' Μοσχοχωρίου μὲ δαπάνες του.

Ἡ ἀπόφαση αὐτὴ νὰ δημοσιευθεῖ στὴν Ἐφημερίδα τῆς Κυβερνήσεως.

Λαμία, 13 Ἰουνίου 1979

Ὁ Νομάρχης
ΚΩΝ/ΝΟΣ ΚΟΪΚΑΣ

ΑΝΑΚΟΙΝΩΣΕΙΣ

'Αριθ. Ο.Ε. 53 (4)

Περὶ ἀνακοινώσεως παρακαταθέσεως ἀποζημιώσεως γιὰ ἀπαλλοτρίωση ἀκινήτων πρὸς κατασκευὴ τῶν ἀποστραγγιστικῶν ἔργων τέως λίμνης Γιαννιτσῶν.

Ο ΝΟΜΑΡΧΗΣ ΗΜΑΘΙΑΣ

Σύμφωνα μὲ τὰ ἄρθρα 7 καὶ 8 τοῦ Ν.Δ. 797/1971 «περὶ ἀναγκαστικῶν ἀπαλλοτριώσεων», γνωστοποιοῦμε:

α) Σὲ ὅσους ἔχουν ἢ διεκδικοῦν δικαιώματα κυριότητας σὲ ἀκίνητα ποὺ ἀπαλλοτριώθηκαν ἀναγκαστικὰ μὲ τὴν Ο.Ε. 3/8.2.1977 ἀπόφαση τοῦ Νομάρχη Ἡμαθίας γιὰ τὴν ἐκτέλεση τῶν ἀποστραγγιστικῶν ἔργων τέως λίμνης Γιαννιτσῶν (ΣΑΔΚ Πατρίδος).

β) Τοὺς ἐνυπόθημους δανειστὲς καὶ τοὺς τρίτους διεκδικητὲς τῶν ἀκινήτων αὐτῶν, ὅτι ἡ ἀποζημίωση τῆς ἐδαφικῆς ἐπιφάνειας καὶ τῶν ἐπικειμένων της, ὅπως περιγράφονται στὸ σχετικὸ κτηματολογικὸ πίνακα, ἡ ὁποία καθορίσθηκε μὲ τὴν Ο.Ε. 36/11.4.1979 ἀπόφαση τοῦ Νομάρχη Ἡμαθίας ἔχει παρακατατεθεῖ στὸ Γραφεῖο τοῦ Ταμείου Παρακαταθηκῶν Βεροίας.

Σχετικὰ ἔχει ἐκδοθεῖ τὸ ὑπ' ἀριθ. 11353/30.5.79 γραμμάτιο σύστάσεως παρακαταθήκης δρχ. 990.000.

Ἡ ἀποζημίωση θὰ ἀποδοθεῖ στὰ πρόσωπα ποὺ θὰ ἀναγνωρισθοῦν δικαιοῦχοι κατὰ τὴ νόμιμη διαδικασία.

Ἡ ἀνακοίνωση αὐτὴ νὰ δημοσιευθεῖ στὴν Ἐφημερίδα τῆς Κυβερνήσεως.

Βέροια, 15 Ἰουνίου 1979

Ὁ Νομάρχης
ΓΕΩΡΓΙΟΣ ΓΙΑΝΝΟΠΟΥΛΟΣ

ΑΠΟ ΤΟ ΕΘΝΙΚΟ ΤΥΠΟΓΡΑΦΕΙΟ